


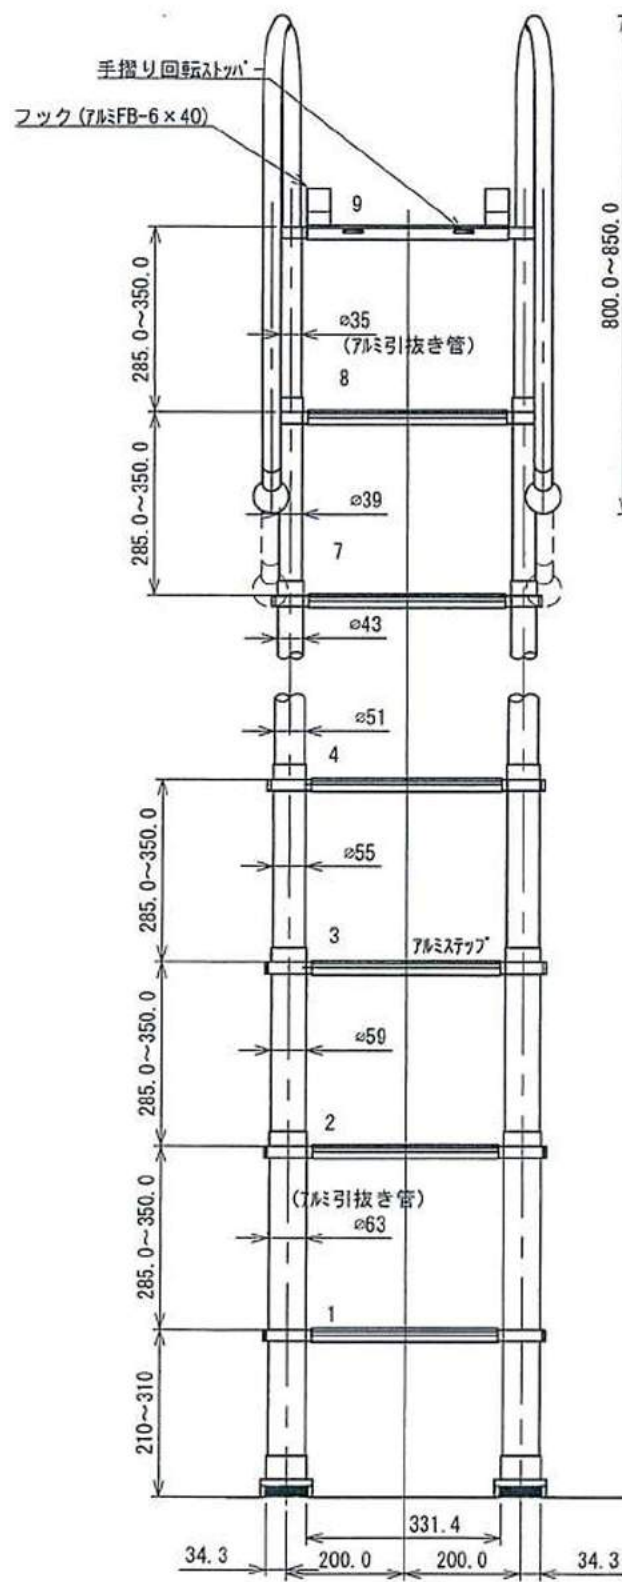


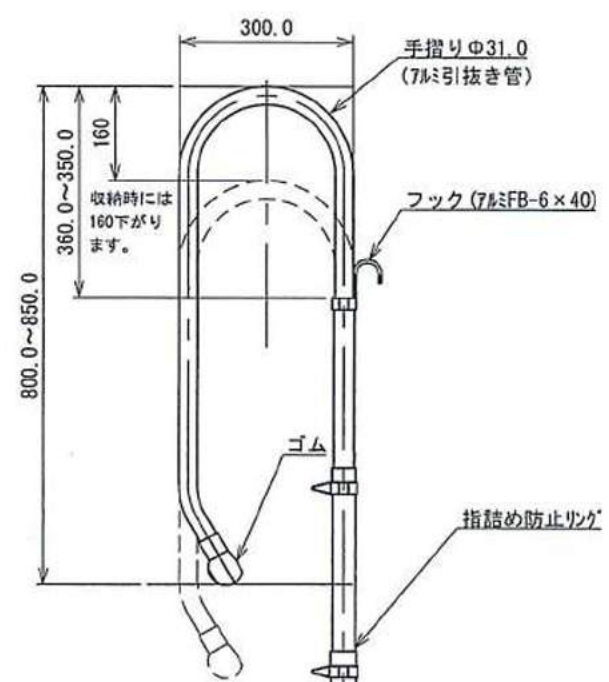

使用時側面図

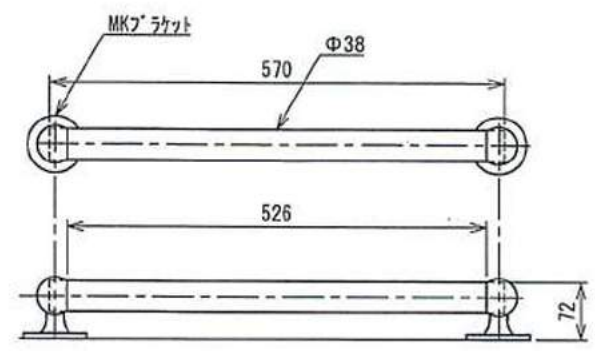


収納時手摺り収まり

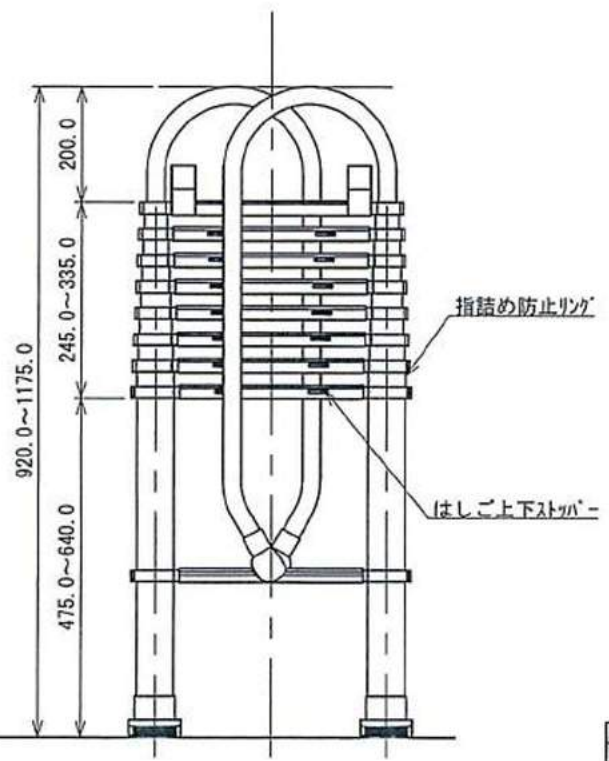


※ パイプ取り付け位置に、固定用栈があることを確認してから、同梱のパイプ取り付け用木ネジで、水平になるように取付てください。


立て掛け用パイプ S=1:8

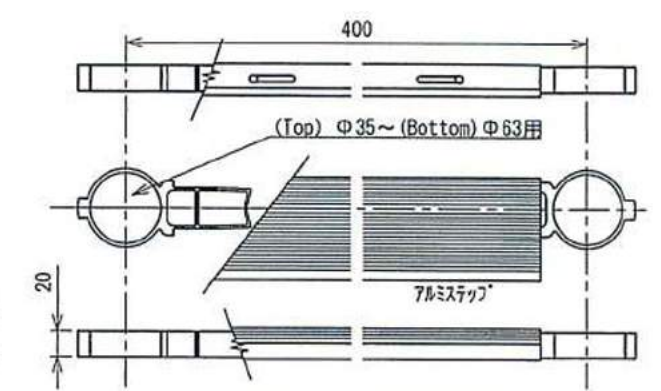


アルミステップ 廻り (踏棧廻り) S=1:5

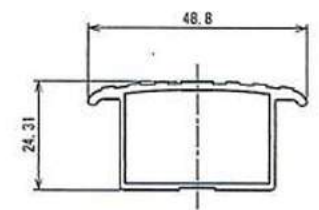

50mm幅アルミステップ 断面図 S=7:10

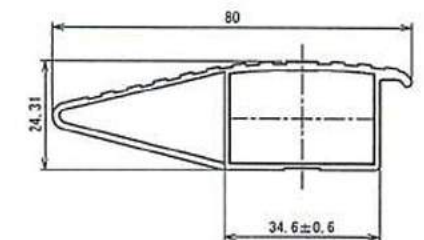

80mm幅アルミステップ 断面図 S=7:10

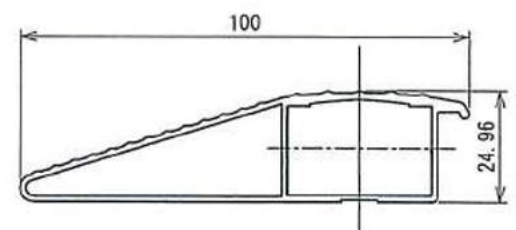

100mm幅アルミステップ 断面図 S=7:10

承認 APPROVED	第三角法 THIRD ANGLE PROJECTION	尺度 SCALE	1:11	重量 WEIGHT
審査 CHECKED	名称 NAME	伸縮ロフトはしご (手摺り付) 標準図		
設計 DESIGNED	形式 TYPE			
2019/07/09	元図番 ORIG. NO.			